


SITUÉ AU 2E ÉTAGE

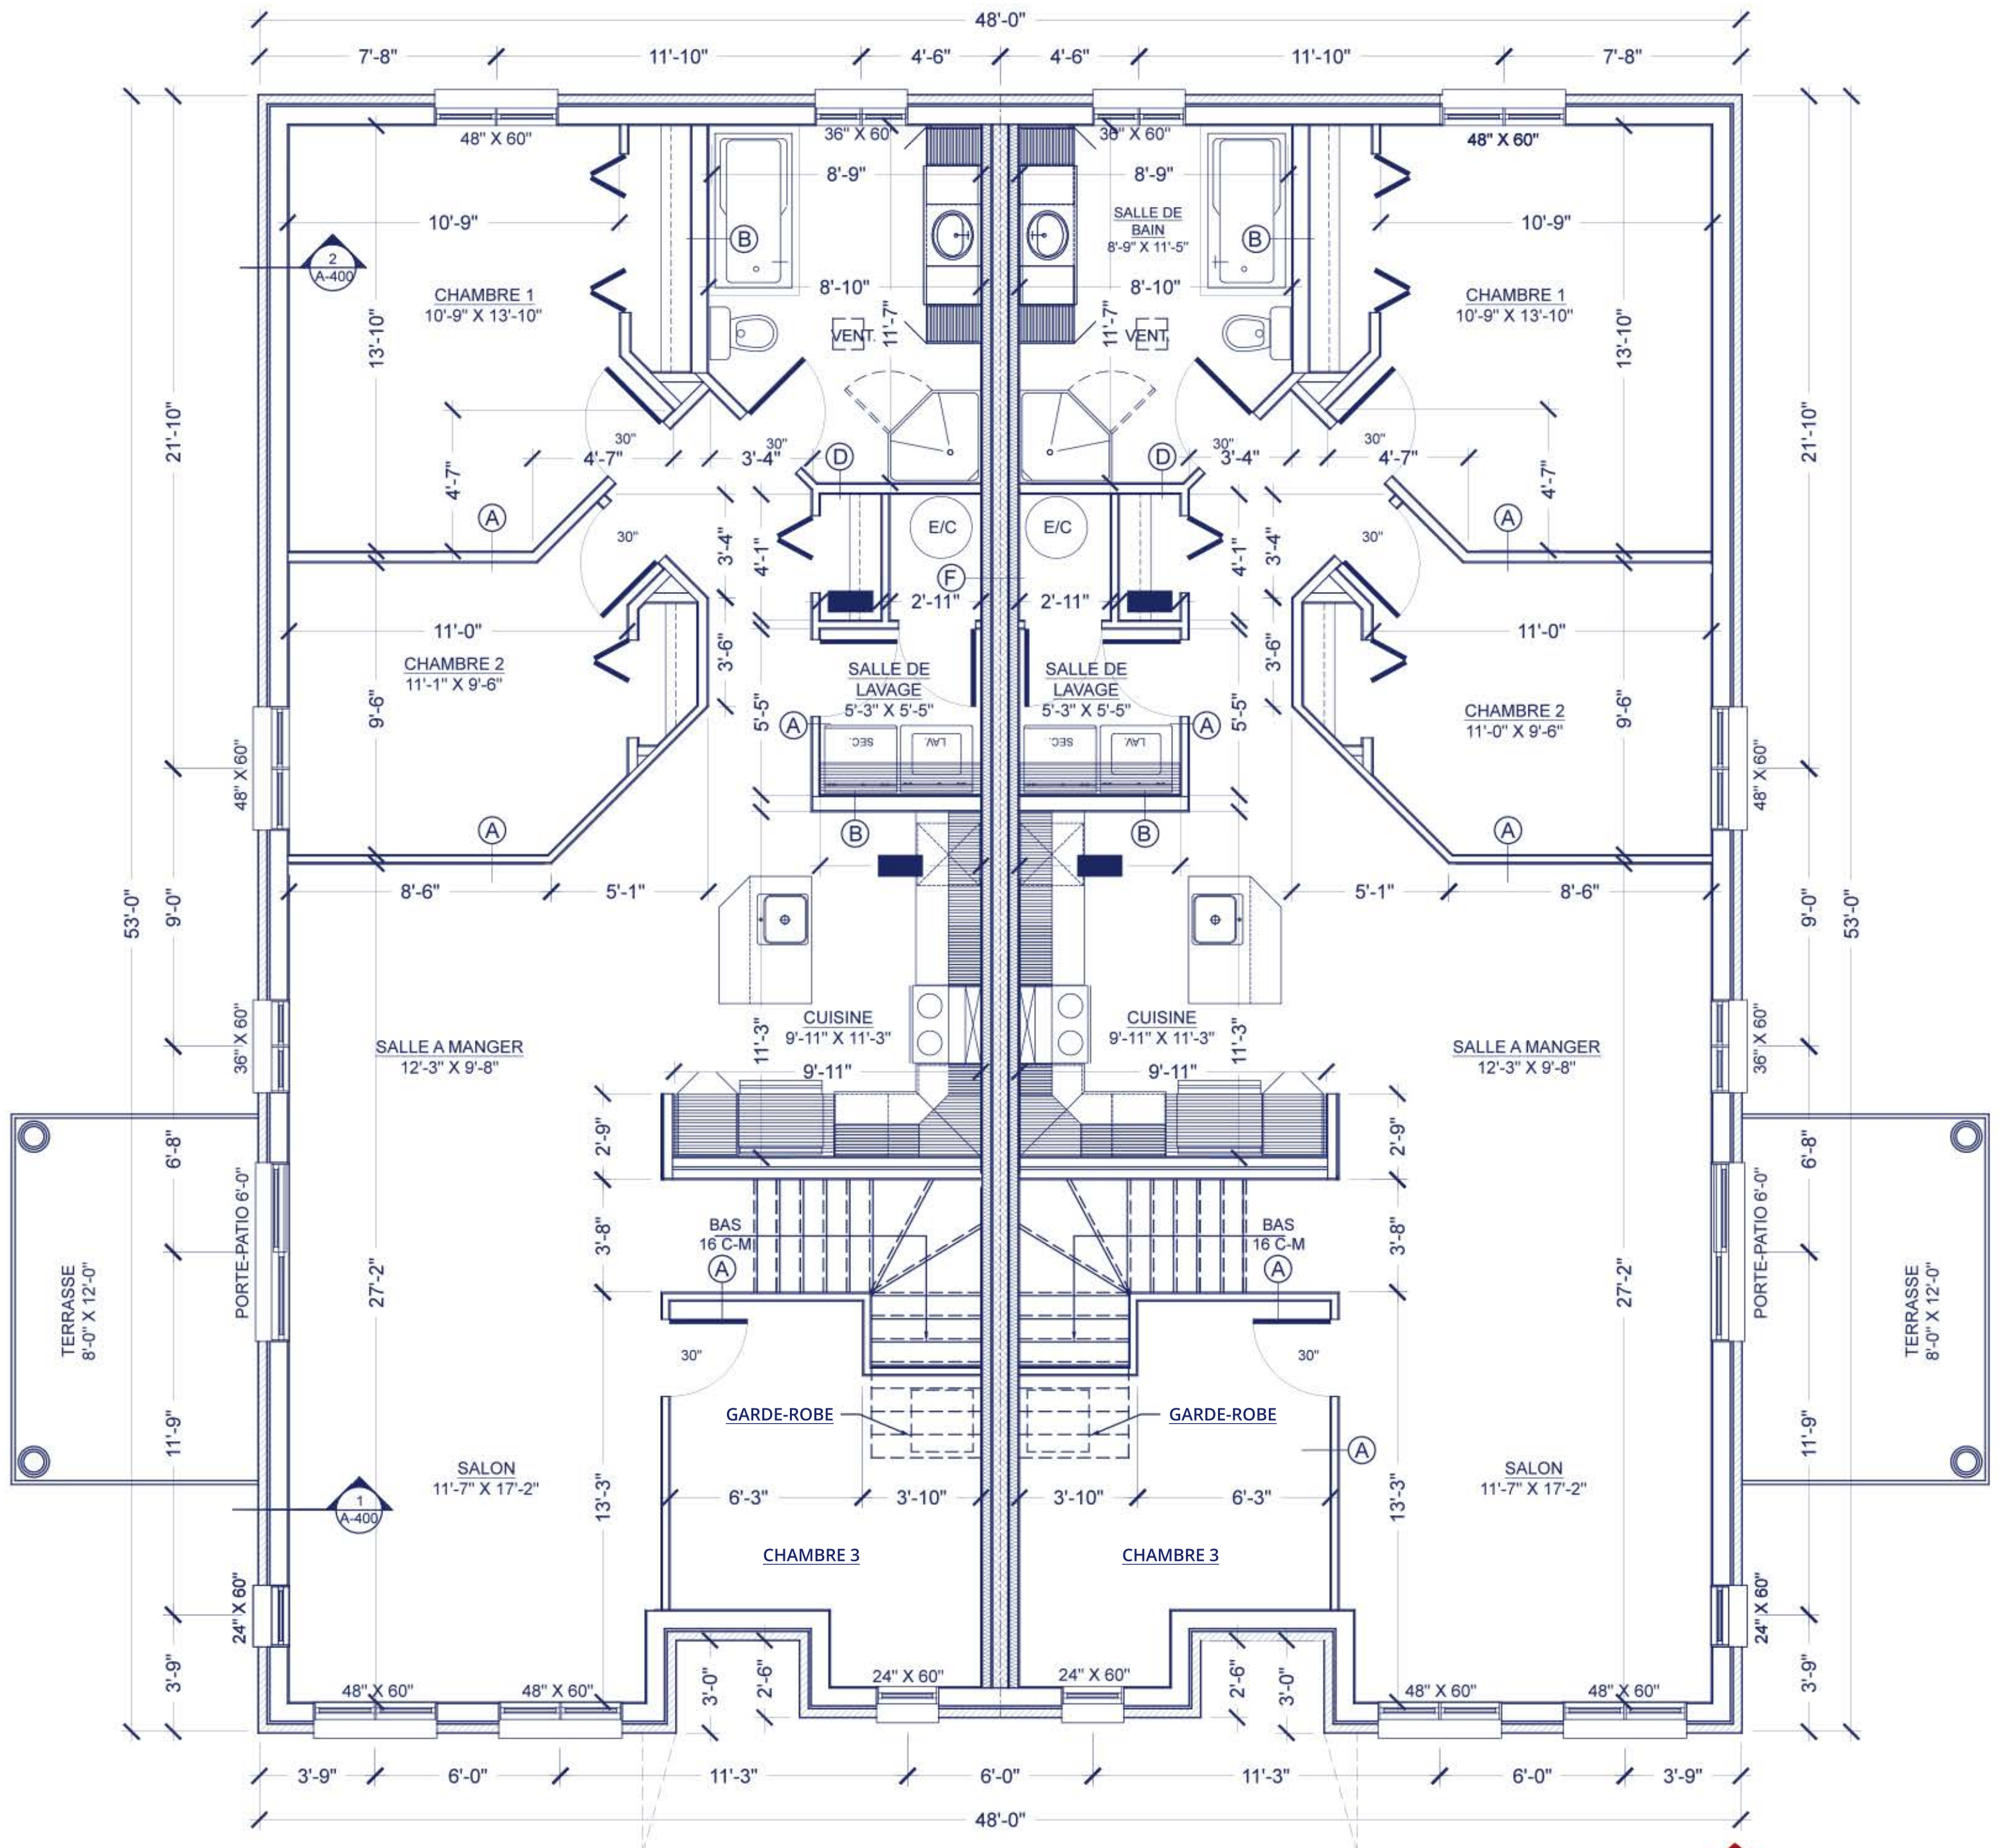

5 1/2 AVEC 3 CHAMBRES EN LOCATION